

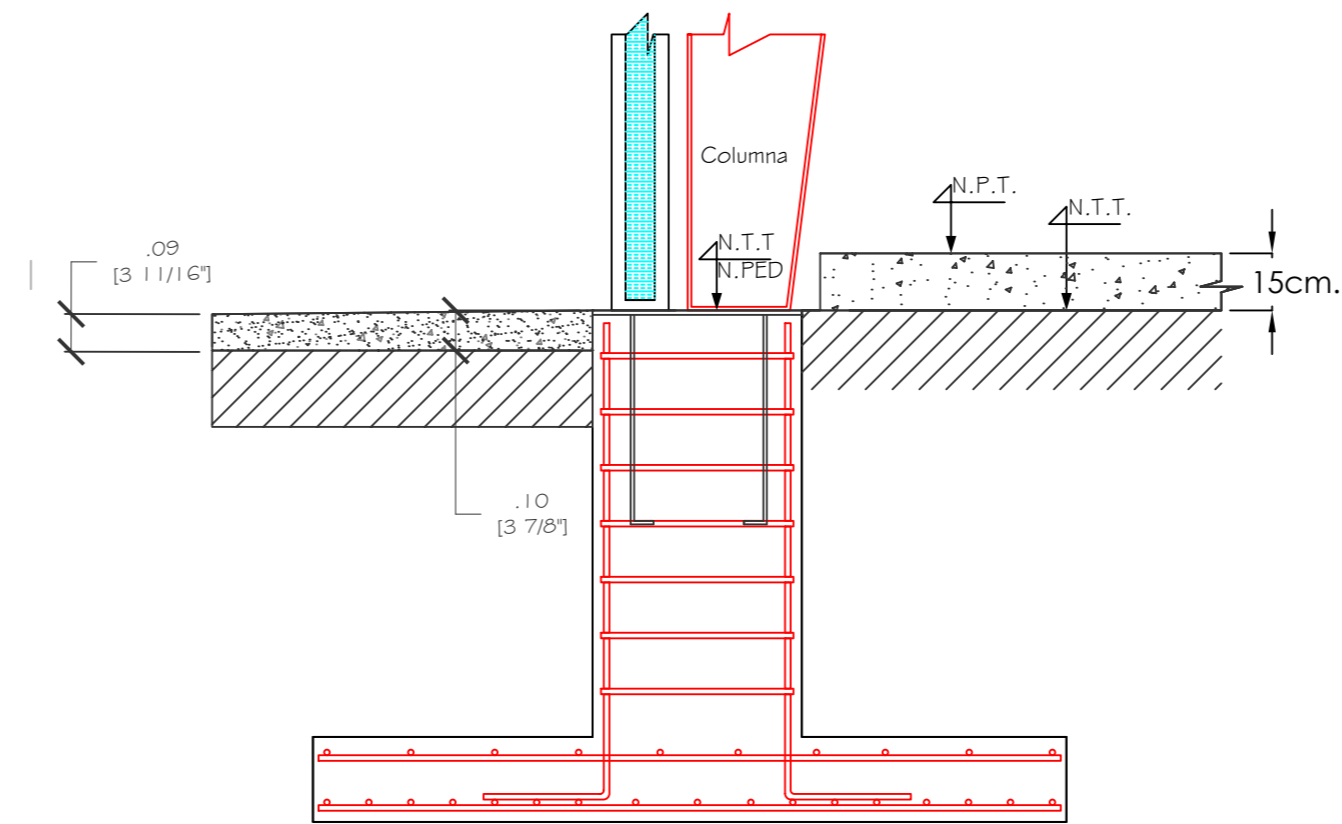



Steel Cross Section

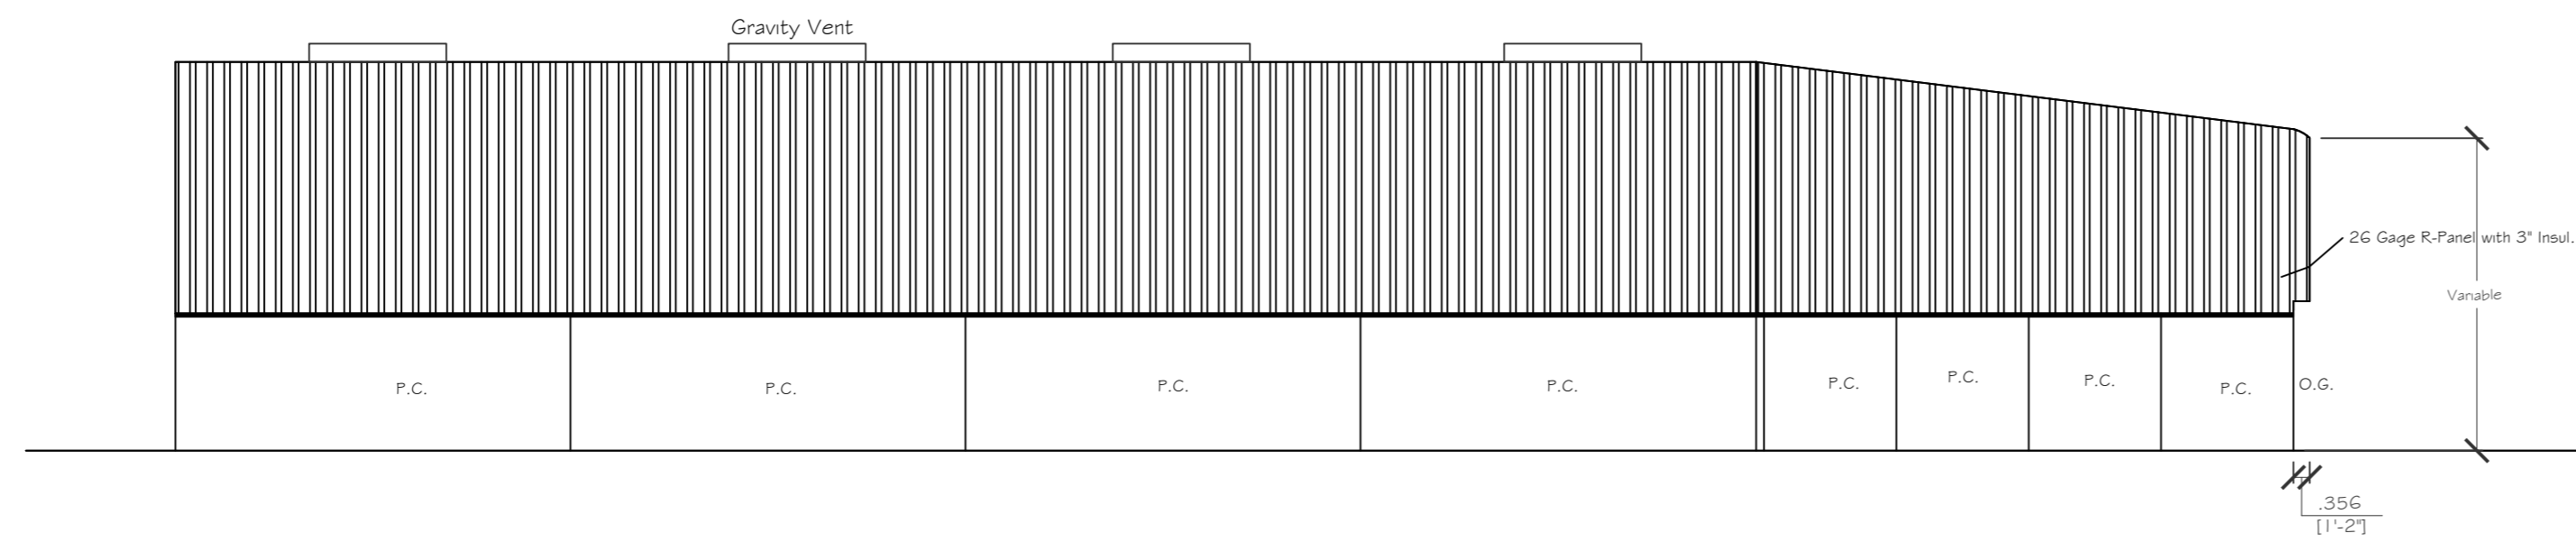


Detalle - Muro/Banqueta

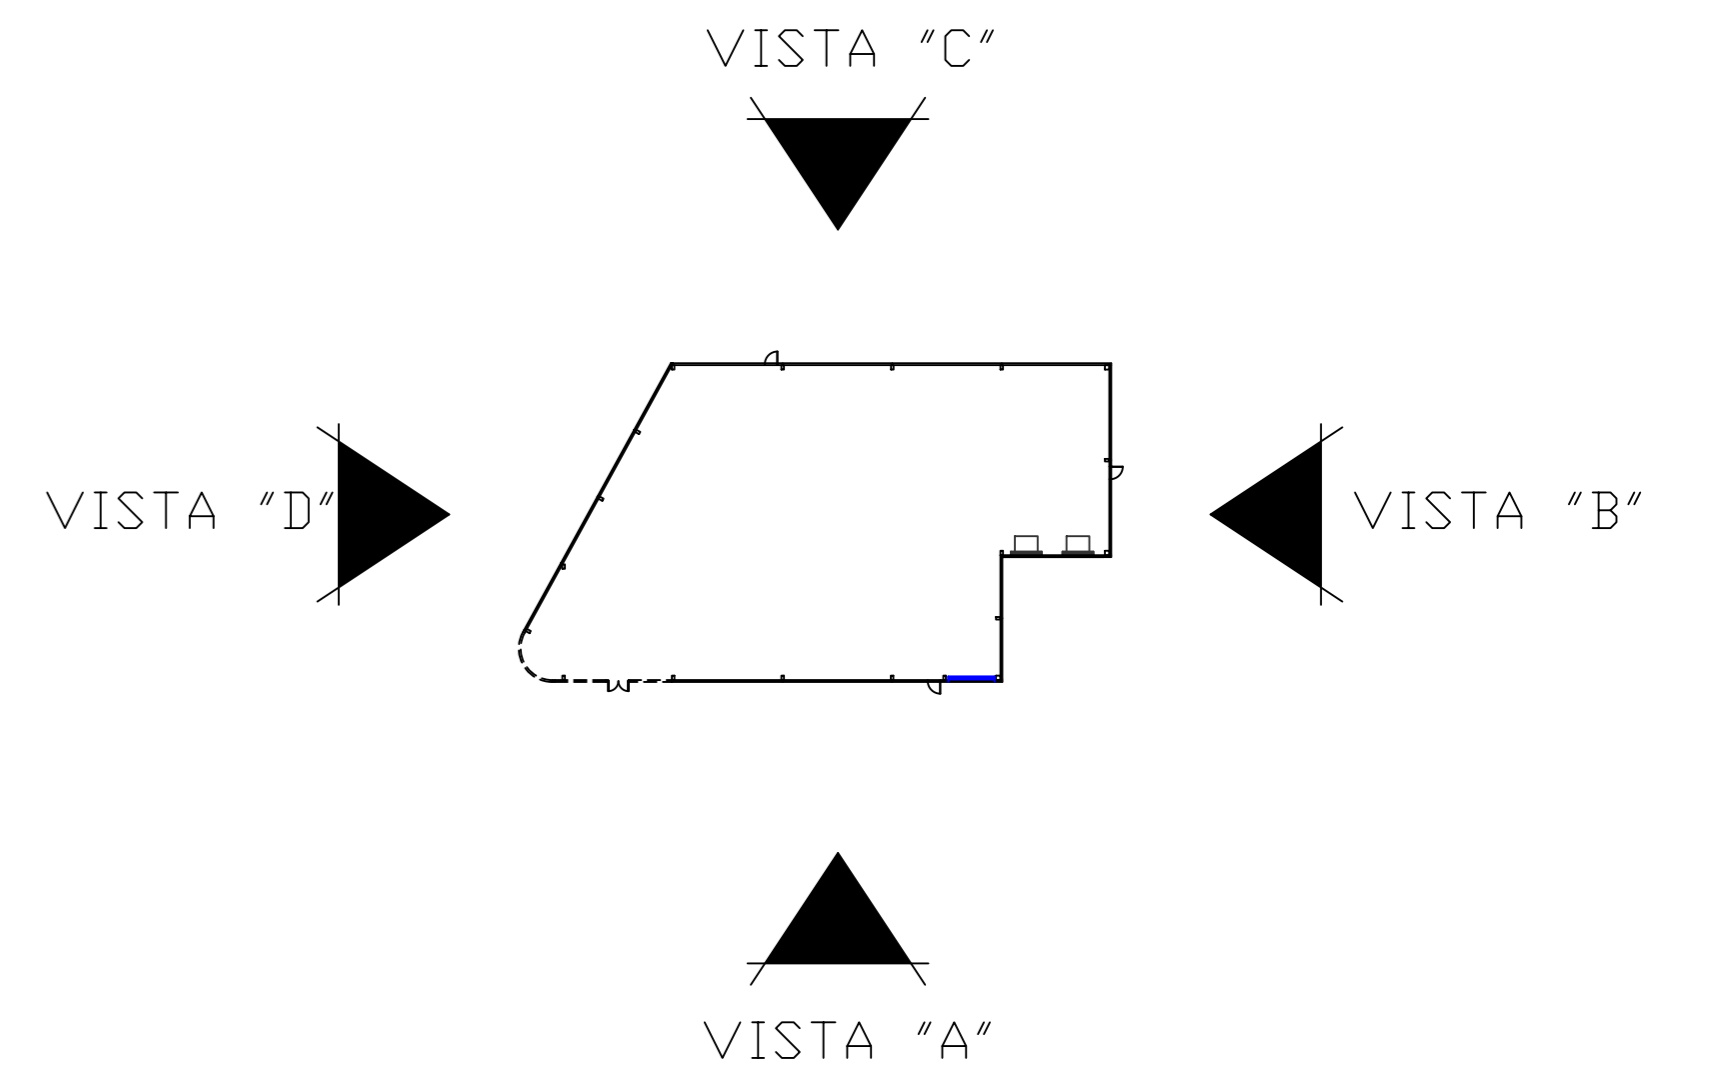


VISTA "C"

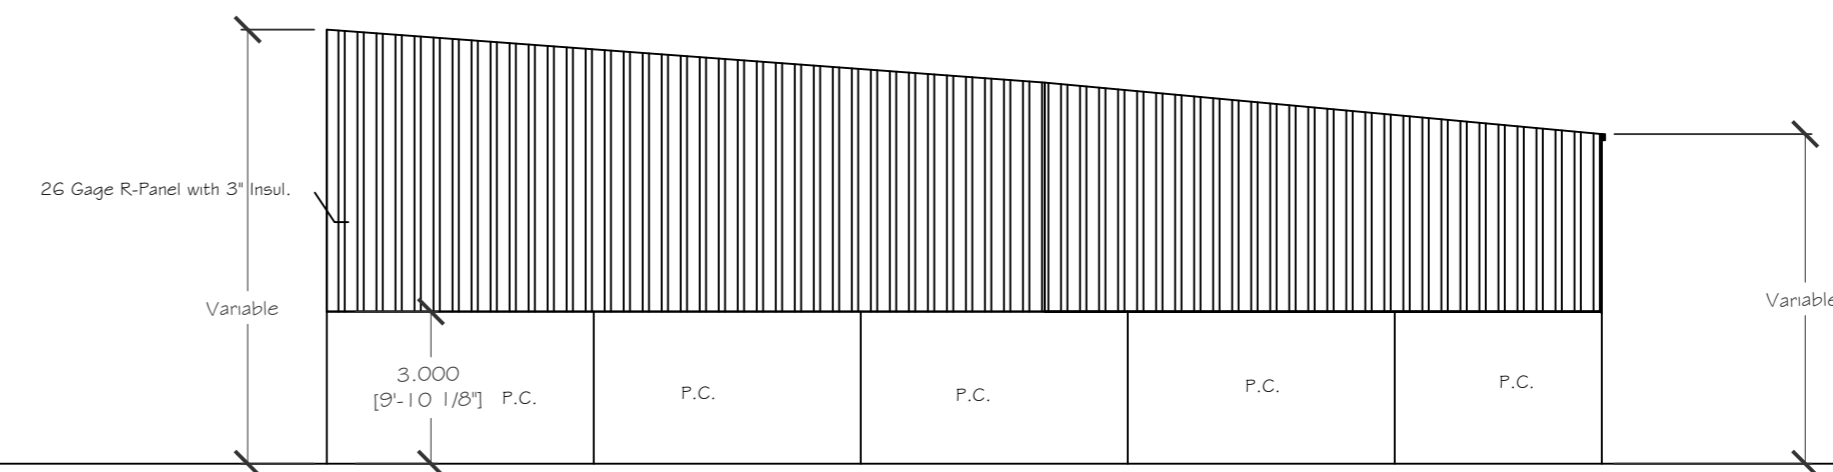

VISTA "D"

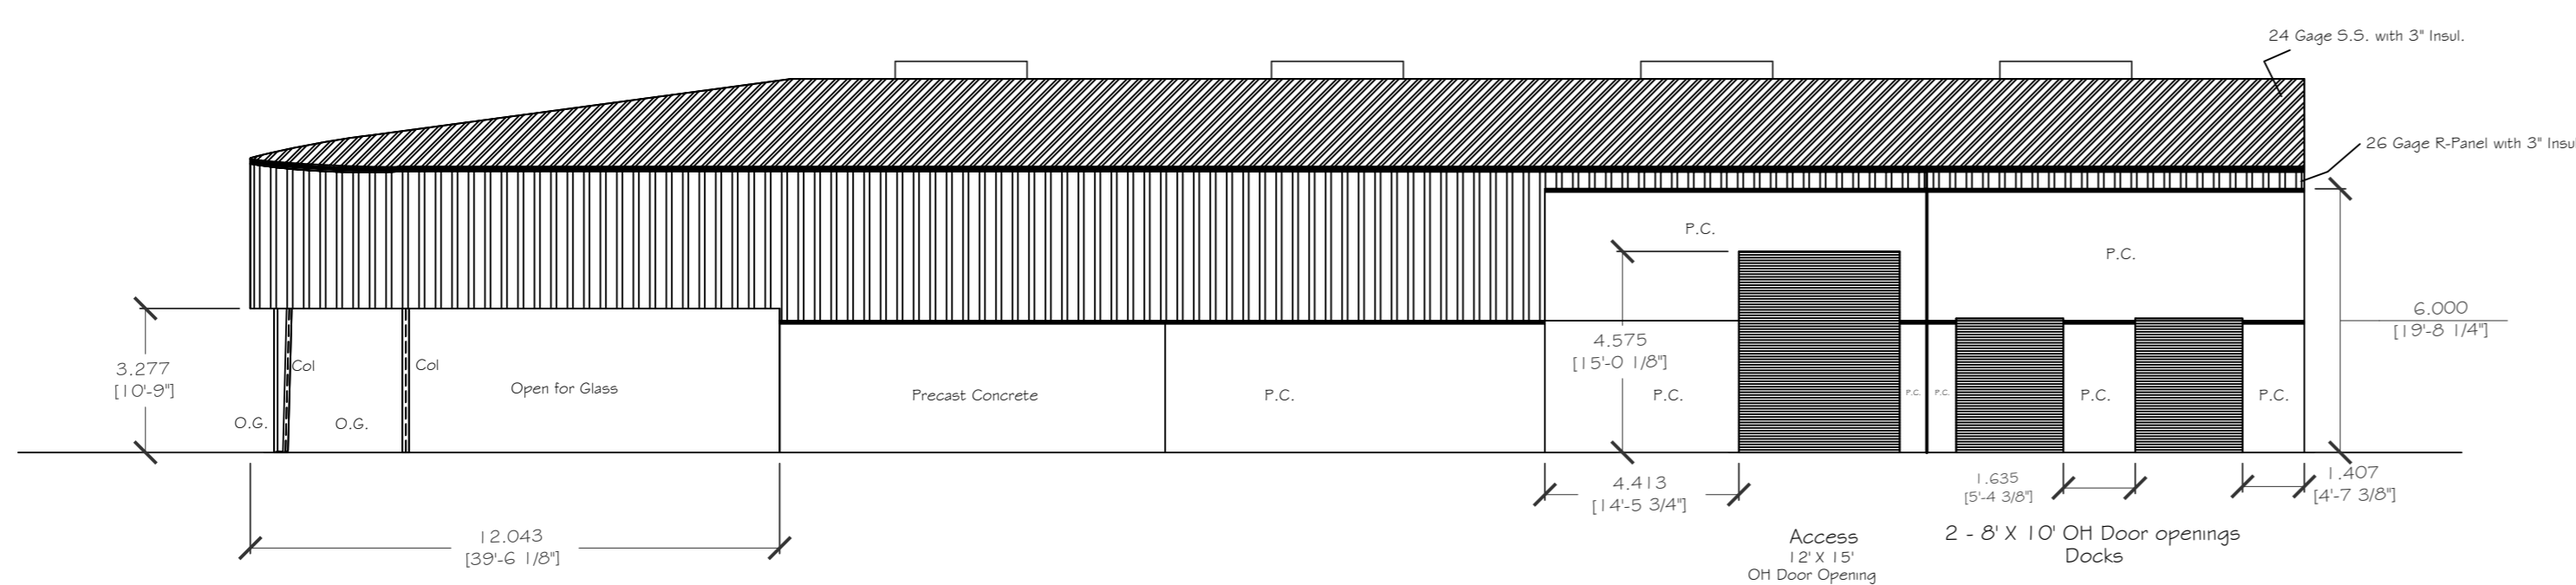

VISTA "A"

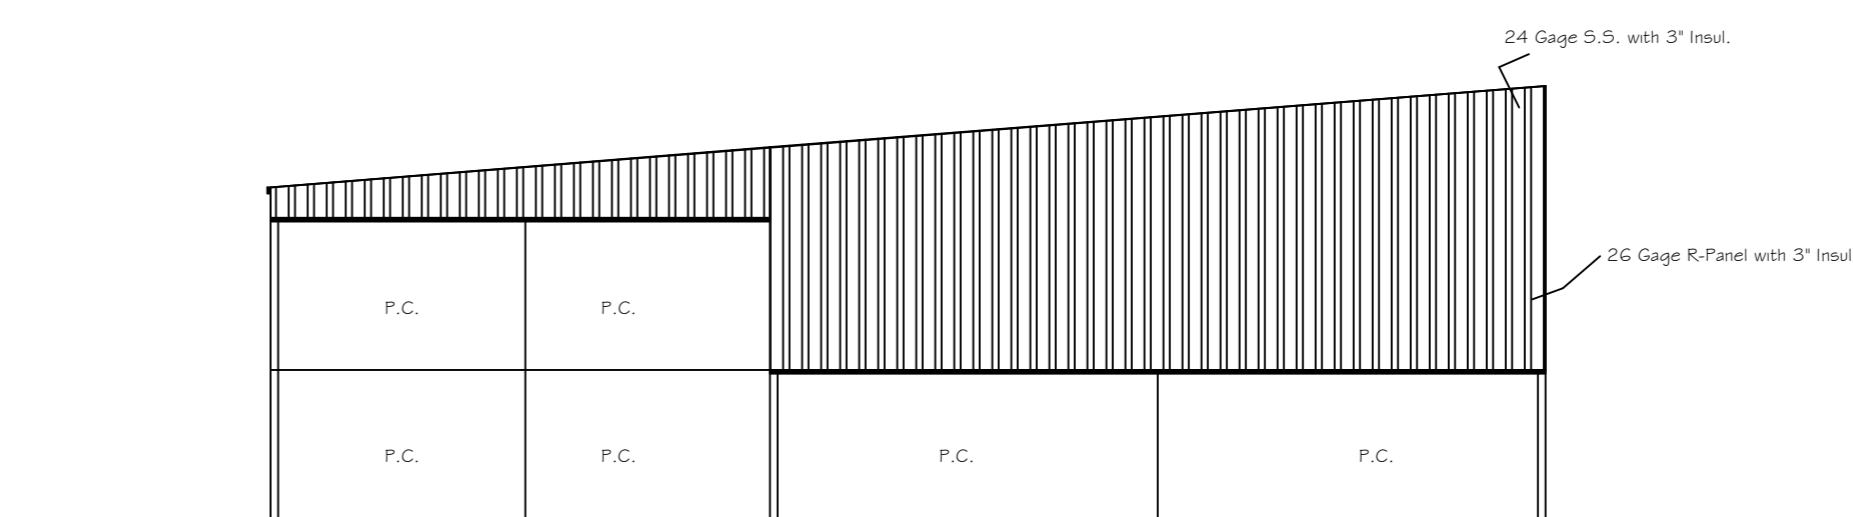

VISTA "B"

CONFORMIDAD DEL PROYECTO

Exhibit "E"

PROYECTO

CONTRATISTA: Construcciones Industriales de Nuevo Laredo S.A. de C.V. Comerfort #1421 Col. Zaragoza C.P. 88560 Nuevo Laredo, Tamaul.

PROYECTO PARA: **CINL, SA de CV**

UBICACION DEL PROYECTO: **FINSA MTY LOTE # 8**

AREA: **961 m2**

DESCRIPCION: **Fachadas**

UBICACION Y FECHA: Apdo. No. Mexico **Aug/31/2007**

CONSTRUCCIONES INDUSTRIALES NUEVO LAREDO

RESPONSABLE: *****

C.P.	REVISOR
CONTACTO: gmarines@cinl.com	DIBUJO: gm
www.cinl.com	COPIAS: mts
ESCALA: 1:150	FECHA: CL
PLANO No.	MODIFICACION No.