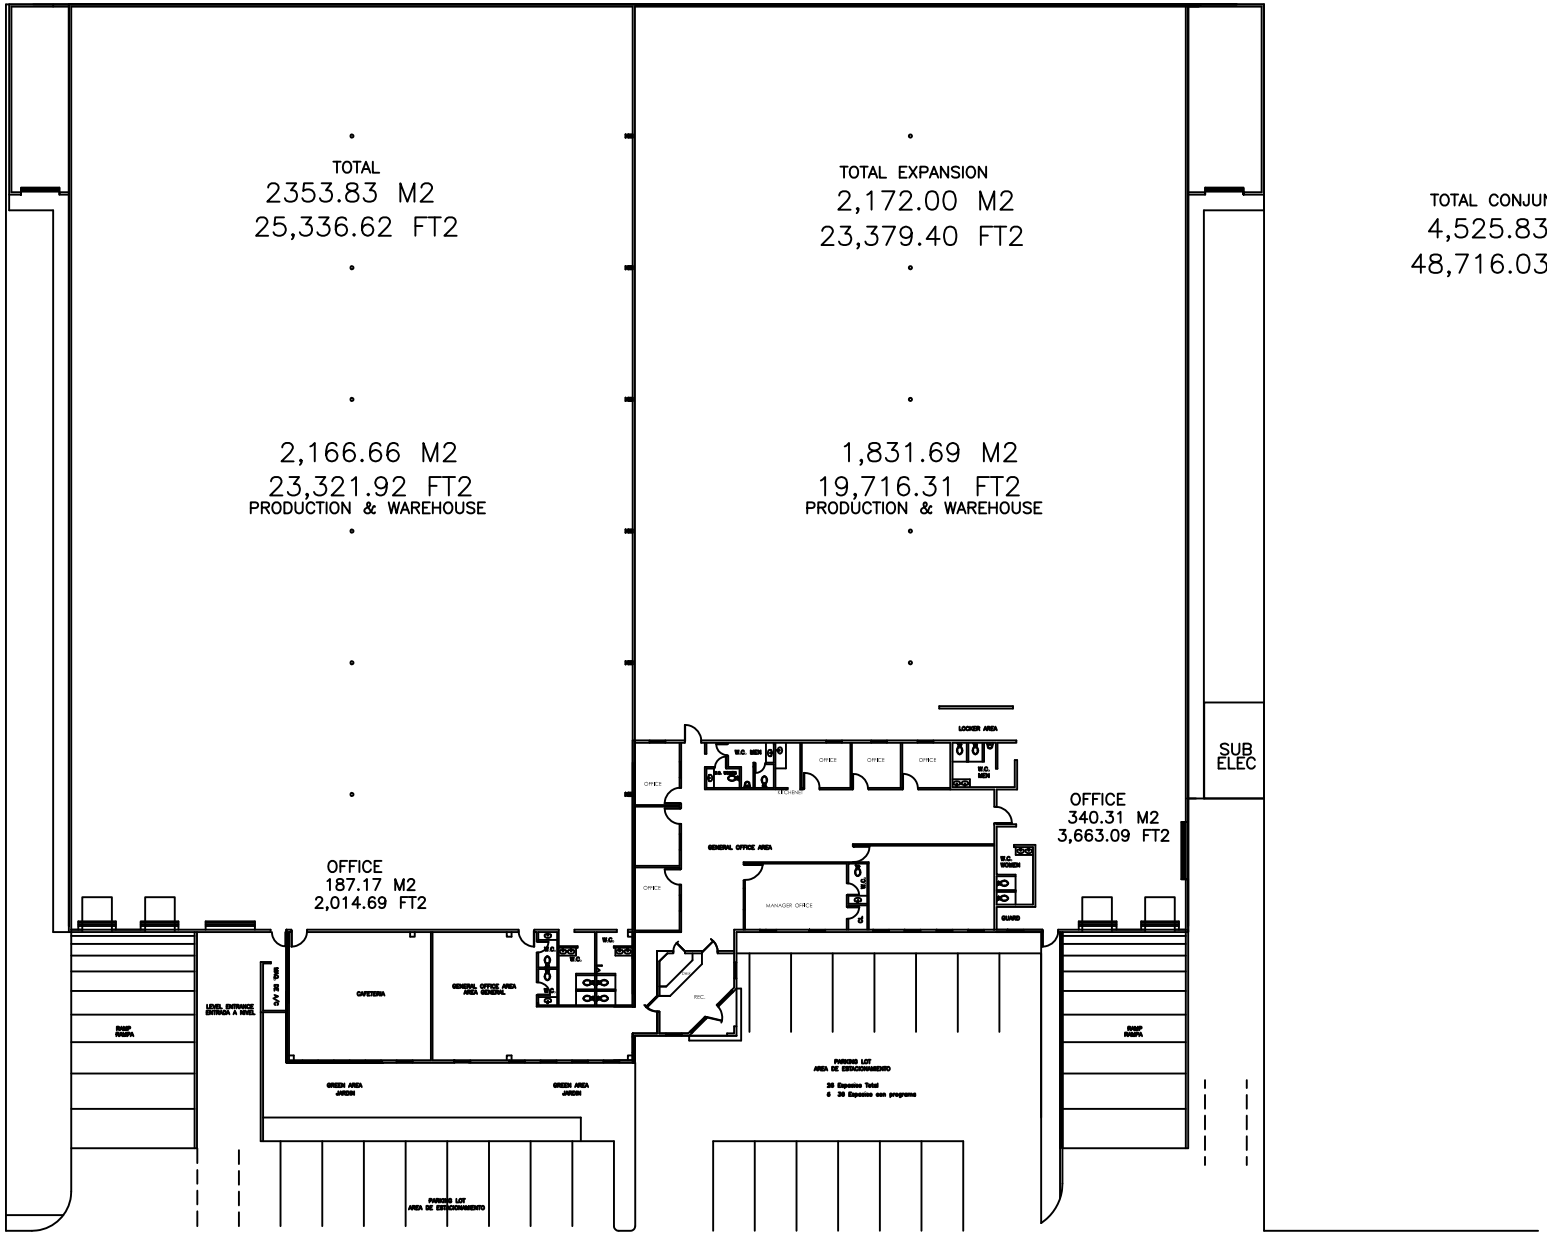

CONFORME DEL PROYECTO

FECHA

CLIENTE:
Construcciones Industriales de Nuevo Laredo S.A. de C.V.

DIRECCIÓN:
Carretera Km. 8 Cd. Nuevo Laredo, Tamps.

PROYECTO PARA:
DONCASTER

TIPO DE PROYECTO:
ESPECULATIVO

AREA:

DESCRIPCIÓN:
EXPANSION

FECHA Y HORA:
08/Sep/Jeanine/2004

CONSTRUCCIONES INDUSTRIALES NUEVO LAREDO

No.	REVISIÓN	FECHA
1		
2		
3		
4		
5		
6		
7		

RESPONSABLE:
ING. ROLANDO MARTINEZ

C. P.

CONTACTO: drolaso@compuserve.com
www.ard.com

DIBUJO

ESCALA: 1:150

COTAS: mts.

PLANO No. 00

REVISIÓN No.